


AOO COMUNE DI PIACENZA
Protocollo Partenza N. 56968/2025 del 28/03/2025 - esunito.rrrue.1
Allegato 3 - Class. 8.4 - Copia Del Documento Piano Digitalment

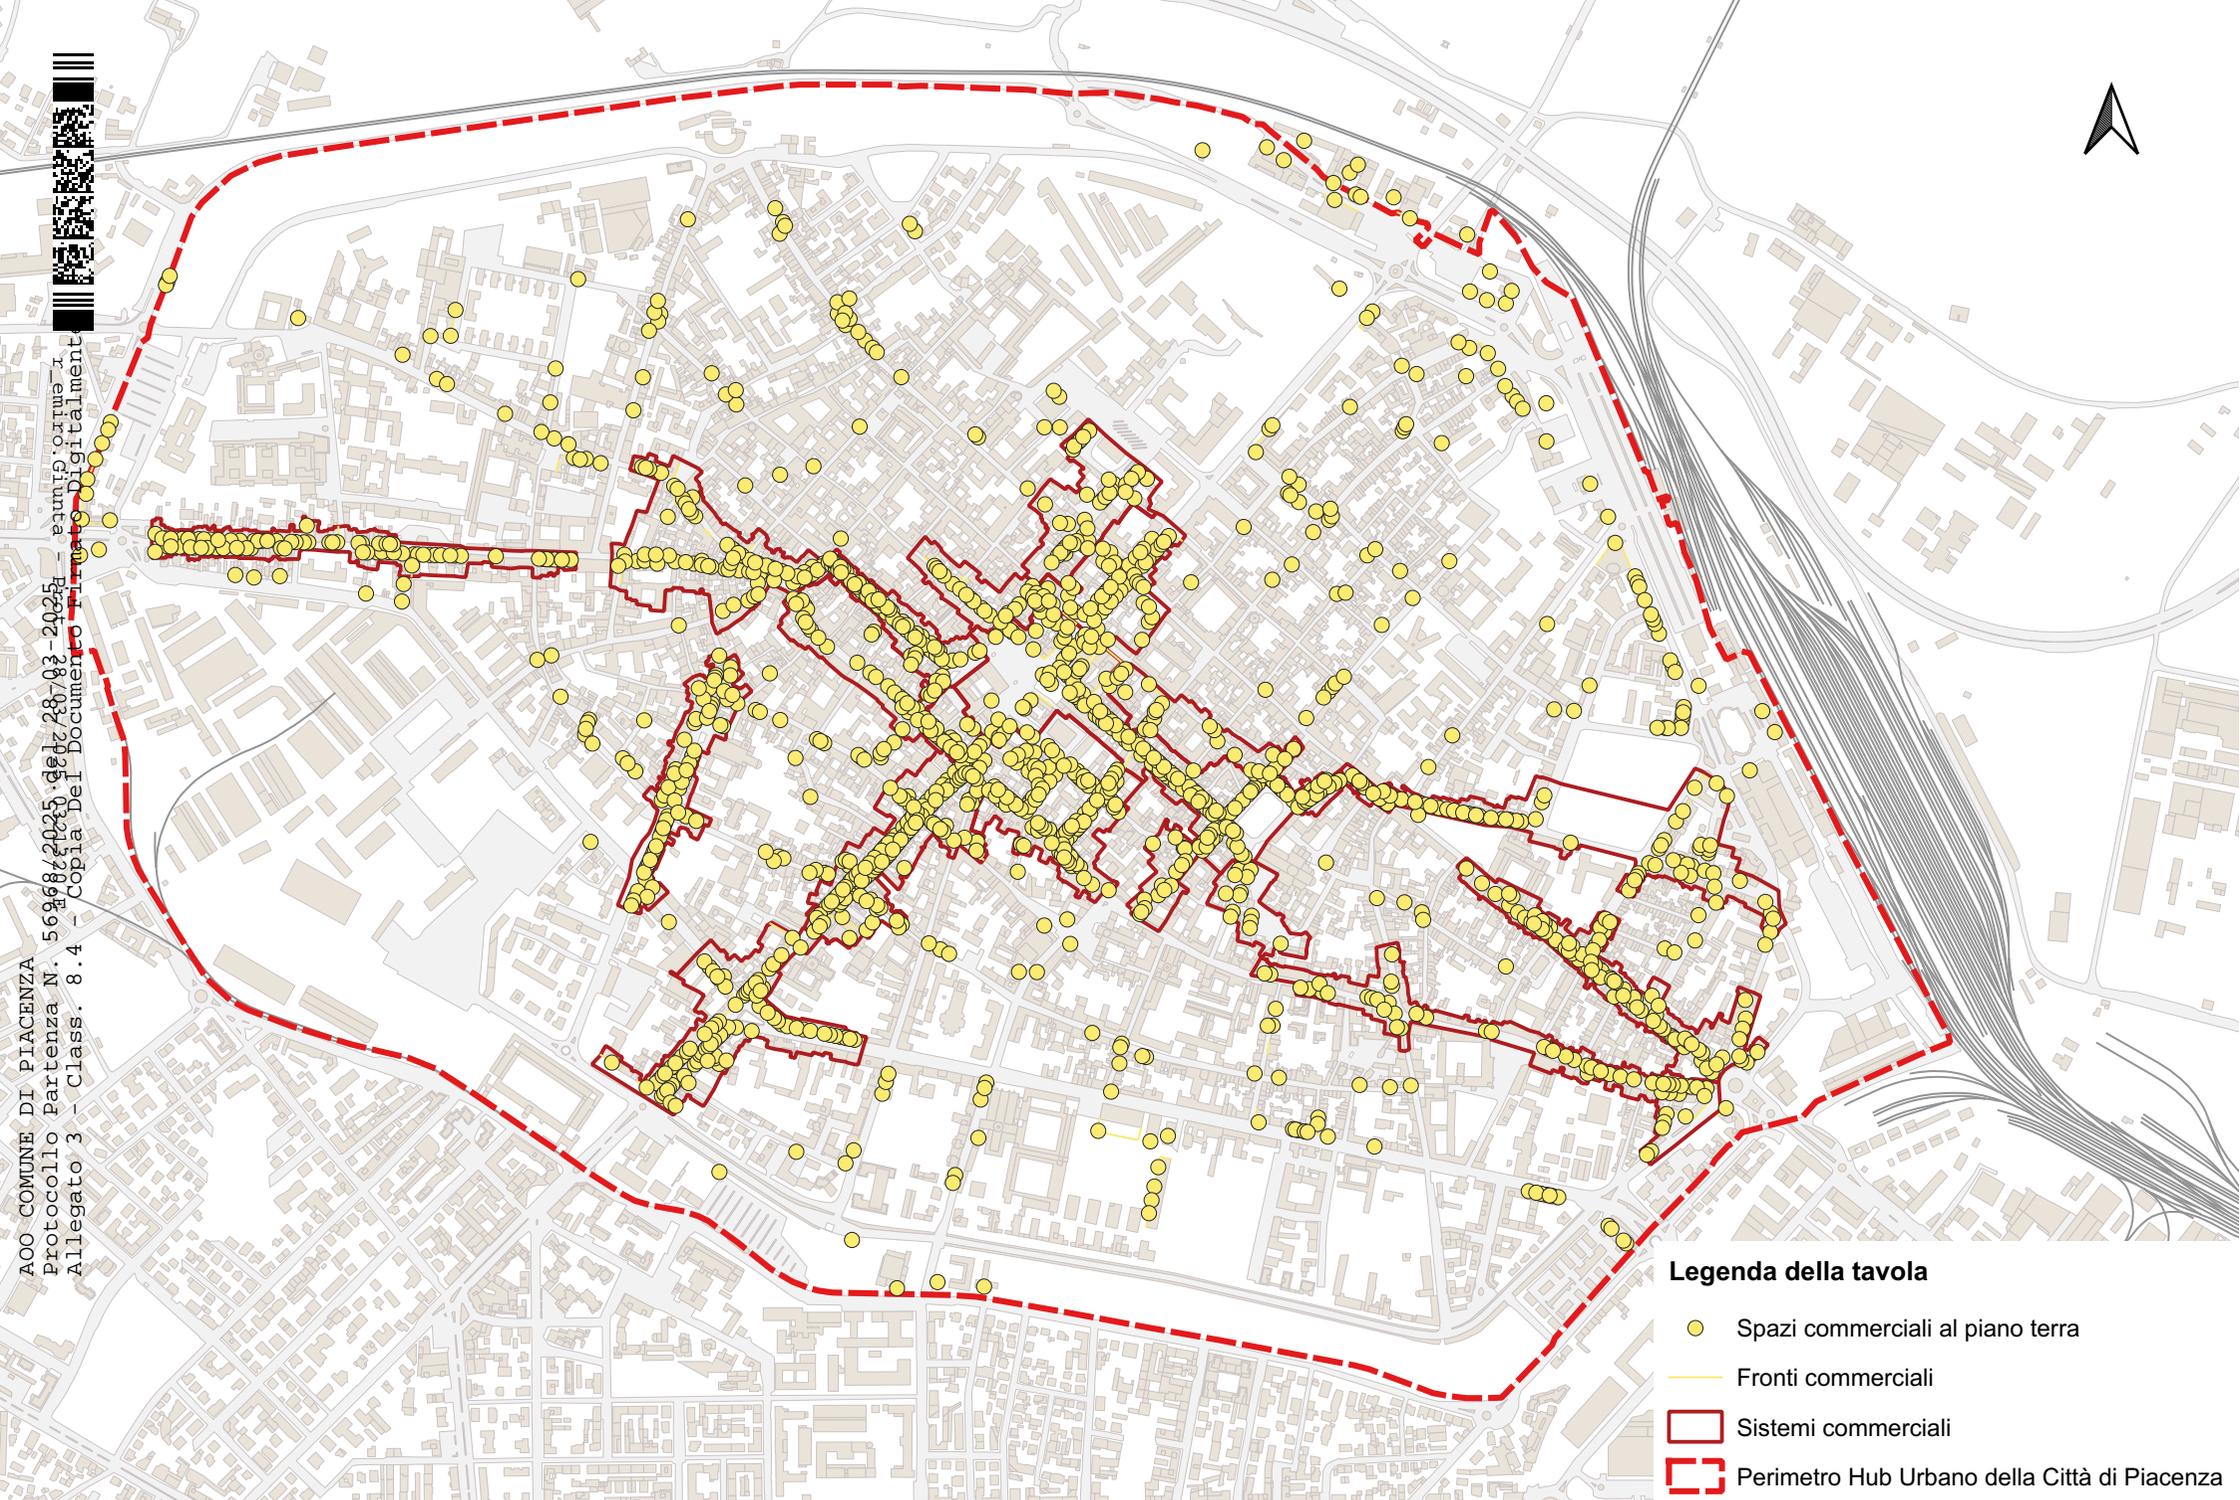

Legenda della tavola

- Spazi commerciali al piano terra
- Fronti commerciali
- ▭ Sistemi commerciali
- ▭ Perimetro Hub Urbano della Città di Piacenza